



INHALTSVERZEICHNIS

1. Ankündigung – Vollzug des Bayer. Straßen- und Wegegesetzes
2. Bekanntmachung – 16. Beteiligungsbericht der Stadt Weiden i.d.OPf.
3. Bekanntmachung über das Genehmigungsverfahren gemäß § 10 Abs. 3 Bundesimmissionsschutzgesetz (BImSchG) in Verbindung mit §§ 3, 9, 10, 12 und 14
4. Bekanntmachung – Vorhabenbezogener Bebauungsplan mit Grünordnungsplan Nr. 61 26 312, „Am Rehmühlbach – westliche Erweiterung I“
5. Bekanntmachung – Bebauungsplan mit Grünordnungsplan Nr. 61 26 315, „Am Rehmühlbach – westliche Erweiterung II“
6. Bekanntmachung – Öffentliche Ausschreibung
7. Bekanntmachung – Auszug aus dem Aufgebotsverfahren
8. Familiennachrichten

Ankündigung

Vollzug des Bayer. Straßen- und Wegegesetzes

Einziehung

Die Stadt Weiden i.d.OPf. gibt gemäß Art. 8 Abs. 2 Bayer. Straßen- und Wegegesetz (BayStrWG) bekannt, dass die so genannte „Kasernenstraße“ (Fl.Nr. 5321 u. Fl.Nr. 5320/1) vollständig eingezogen werden soll und damit den Status einer öffentlich zugänglichen Verkehrsanlage verlieren wird.

Die zur Einziehung vorgesehene Strecke hat eine Länge von 405 m, beginnt an der Frauenrichter Straße und endet an der Königsbergerstraße.

Durch Beschluss des Stadtrates vom 25.01.2016 (Beschluss-Nr. 9) soll auf Grund Vorliegen überwiegender Gründe des öffentlichen Wohls die „Kasernenstraße“ eingezogen werden.

Gemäß Art. 8 Abs. 2 BayStrWG ist die Absicht der Einziehung 3 Monate vorher ortsüblich bekannt zu machen. Die Einziehung kann erst nach Ablauf dieser Frist rechtswirksam verfügt werden.

Diese Ankündigung der Einziehung gilt mit dem Tag nach ihrer Bekanntmachung als bekannt gegeben.

Einwendungen gegen die beabsichtigte Einziehung können innerhalb der Frist vorgebracht werden. Die Unterlagen können während der üblichen Amtsstunden im Neuen Rathaus, Dr.-Pfleger-Straße 15, 2. Stock Zimmer 2.60 –Tiefbauabteilung – eingesehen werden.

Weiden i.d.OPf., 26.01.2016

Stadt Weiden i.d.OPf.

Kurt Seggewiß
Oberbürgermeister

BEKANNTMACHUNG

16. Beteiligungsbericht der Stadt Weiden i.d.OPf.

Gemäß Art. 94 Abs. 3 der Gemeindeordnung für den Freistaat Bayern hat die Stadt Weiden i.d.OPf. den Beteiligungsbericht für das Geschäftsjahr 2014 erstellt. Der Stadtrat hat in seiner öffentlichen Sitzung am 25.01.2016 den Bericht genehmigt. Der Beteiligungsbericht kann während der Dienststunden in der Stadtkämmerei, Stabsstelle Zentrales Controlling, Dr.-Pfleger-Str. 15, Zi.Nr. 2.48, eingesehen werden. Daneben ist der Beteiligungsbericht im Internet unter www.weiden.de (Bereich Haushalt) abrufbar.

Weiden i.d.OPf., 25.01.2016
Stadt Weiden i.d.OPf.

Kurt Seggewiß
Oberbürgermeister

Gemäß § 10 Abs. 3 Bundesimmissionsschutzgesetz (BImSchG) in Verbindung mit §§ 3, 9, 10, 12 und 14 der Verordnung über das Genehmigungsverfahren – 9. BImSchV – ergeht folgende

ÖFFENTLICHE BEKANNTMACHUNG

Die Mittel-Europäische-Gasleitungsgesellschaft mbH Co. KG (MEGAL), Kallenbergstraße 7, 45131 Essen, hat bei der Stadt Weiden i.d.OPf. am 07.01.2016 einen Antrag auf Erteilung einer Genehmigung nach § 16 BImSchG in Verbindung mit §§ 1, 2 Abs. 1 Nr. 1 Buchstabe a der Verordnung über genehmigungsbedürftige Anlagen (4. BImSchV) und der Nr. 1.4.1.1 und 8.1.3 des Anhangs 1 der 4. BImSchV zum Ausbau der Verdichterstation Rothenstadt um drei Gasturbineneinheiten sowie die Errichtung einer Hochtemperaturfackel auf den Grundstücken der FINrn. 1192, 1195, 1196, 1197 und 1162 der Gemarkung Rothenstadt gestellt. Die Antragsunterlagen wurden am 19.01.2016 vervollständigt.

Das Verfahren wird nach § 10 BImSchG durchgeführt.

Auf Basis des Netzentwicklungsplanes 2014/2015 wird die bestehende Verdichterstation Rothenstadt um drei Gasturbineneinheiten mit einer Gesamtfeuerleistungswärmeleistung von insgesamt ca. 126,6 MW inklusive Nebenanlagen erweitert.

Die Inbetriebnahme der Anlage ist im Oktober 2018 vorgesehen.

Einsichtnahme in die Antragsunterlagen:

Der Genehmigungsantrag mit den zur Beurteilung des Vorhabens erforderlichen Unterlagen liegen in der Zeit vom

08.02.2016 bis einschließlich 08.03.2016

beim Umweltamt der Stadt Weiden i.d.OPf. – Abteilung Immissionsschutz –, Neues Rathaus, Dr.-Pfleger-Straße 15, Zi.Nr. 0.16, während der üblichen Dienststunden

Mo, Di, Mi, Fr von	07:30 bis 13:00 Uhr
Donnerstag von	07:30 bis 12:00 und 15:00 bis 17:30 Uhr

oder nach Vereinbarung, Tel.: 0961/81-3102,

zur Einsicht aus.

Es wird darauf hingewiesen, dass

1. Einwendungen gegen das Vorhaben bis spätestens zwei Wochen nach Ablauf der Auslegungsfrist (also **bis 22.03.2016**) beim Umweltamt der Stadt Weiden i.d.OPf. – Abteilung Immissionsschutz –, Neues Rathaus, Dr.-Pfleger-Straße 15, Zi.Nr. 0.16, schriftlich oder zur Niederschrift, zu erheben sind,
2. mit Ablauf der Einwendungsfrist alle Einwendungen ausgeschlossen sind, die nicht auf besonderen privatrechtlichen Titeln beruhen,
3. auf Verlangen des Einwenders dessen Name und Anschrift vor Bekanntgabe der Einwendungen an den Antragsteller bzw. den beteiligten Behörden unkenntlich gemacht werden kann, wenn dieser zur ordnungsgemäßen Durchführung des Genehmigungsverfahrens nicht erforderlich ist,
4. die form- und fristgerecht erhobenen Einwendungen auch bei Ausbleiben des Antragstellers oder von Personen die Einwendungen

erhoben haben, im Rahmen eines eventuellen Erörterungstermins erörtert werden,

5. die Zustellung der Entscheidung über die Einwendungen durch öffentliche Bekanntmachung ersetzt werden kann.

Die Stadt Weiden i.d.OPf. kann form- und fristgerechte Einwendungen mit dem Antragsteller und denjenigen, die Einwendungen erhoben haben, in einem Erörterungstermin erörtern.

Ob ein Erörterungstermin stattfindet, entscheidet die Stadt Weiden i.d.OPf. nach Ablauf der Einwendungsfrist (22.03.2016) im Rahmen einer Ermessensentscheidung unter Berücksichtigung des § 14 der 9. BImSchV (§ 10 Abs. 4 Nr. 3 BImSchG). Das Ergebnis dieser Entscheidung wird zeitnah öffentlich bekannt gemacht.

Falls die Stadt Weiden i.d.OPf. entscheidet, einen Erörterungstermin durchzuführen, so findet dieser statt am

**Dienstag, den 12.04.2016, um 10.00 Uhr,
im großen Sitzungssaal des Neuen Rathauses
Dr.-Pfleger-Str. 15, 92637 Weiden i.d.OPf.**

Hinweis: Diese Bekanntmachung finden Sie auch im Internet auf der Homepage der Stadt Weiden i.d.OPf. (www.weiden.de) unter der Rubrik „Bekanntmachungen“.

Weiden i.d.OPf., 25.01.2016
Stadt Weiden i.d.OPf.

Kurt Seggewiß
Oberbürgermeister

BEKANNTMACHUNG

Vorhabenbezogener Bebauungsplan mit Grünordnungsplan Nr. 61 26 312, „Am Rehmühlbach – westliche Erweiterung I“

Der Stadtrat der Stadt Weiden i.d.OPf. hat am 30.06.2014 unter der Nr. 55 den oben genannten Bebauungsplan gemäß § 10 Abs. 1 des Baugesetzbuches (BauGB) als Satzung beschlossen.

Der Bebauungsplan tritt mit dieser Bekanntmachung in Kraft. In den Bebauungsplan und die Begründung kann ab 01.02.2016 im Stadtplanungsamt, Neues Rathaus, Dr.-Pfleger-Straße 15, Zi.Nr. 2.22, während der üblichen Dienststunden von jedermann Einsicht genommen und über deren Inhalt Auskunft verlangt werden.

Auf die Vorschriften des § 44 Abs. 3 Satz 1 und 2 sowie Abs. 4 BauGB über die fristgerechte Geltendmachung etwaiger Entschädigungsansprüche für Eingriffe in eine bisher zulässige Nutzung durch diese Bebauungsplanänderung und über das Erlöschen von Entschädigungsansprüchen wird hingewiesen.

Gemäß § 215 Abs. 1 BauGB werden

1. eine nach § 214 Abs. 1 Satz 1 Nrn. 1 bis 3 BauGB beachtliche Verletzung der dort bezeichneten Verfahrens- und Formvorschriften,
2. eine unter Berücksichtigung des § 214 Abs. 2 BauGB beachtliche Verletzung der Vorschriften über das Verhältnis des Bebauungsplans und des Flächennutzungsplans und
3. nach § 214 Abs. 3 Satz 2 BauGB beachtliche Mängel des Abwägungsvorgangs


unbeachtlich, wenn sie nicht innerhalb eines Jahres seit Bekanntmachung der Satzung schriftlich gegenüber der Gemeinde unter Darlegung des die Verletzung begründenden Sachverhalts geltend gemacht worden sind.

Weiden i.d.OPf., 01.02.2016
Stadt Weiden i.d.OPf.

Kurt Seggewiß
Oberbürgermeister

(Siehe Skizze Seite 4)

Anlage zur Bekanntmachung - Vorhabenbezogener Bebauungsplan 61 26 312 Am Rehmühlbach - westliche Erweiterung

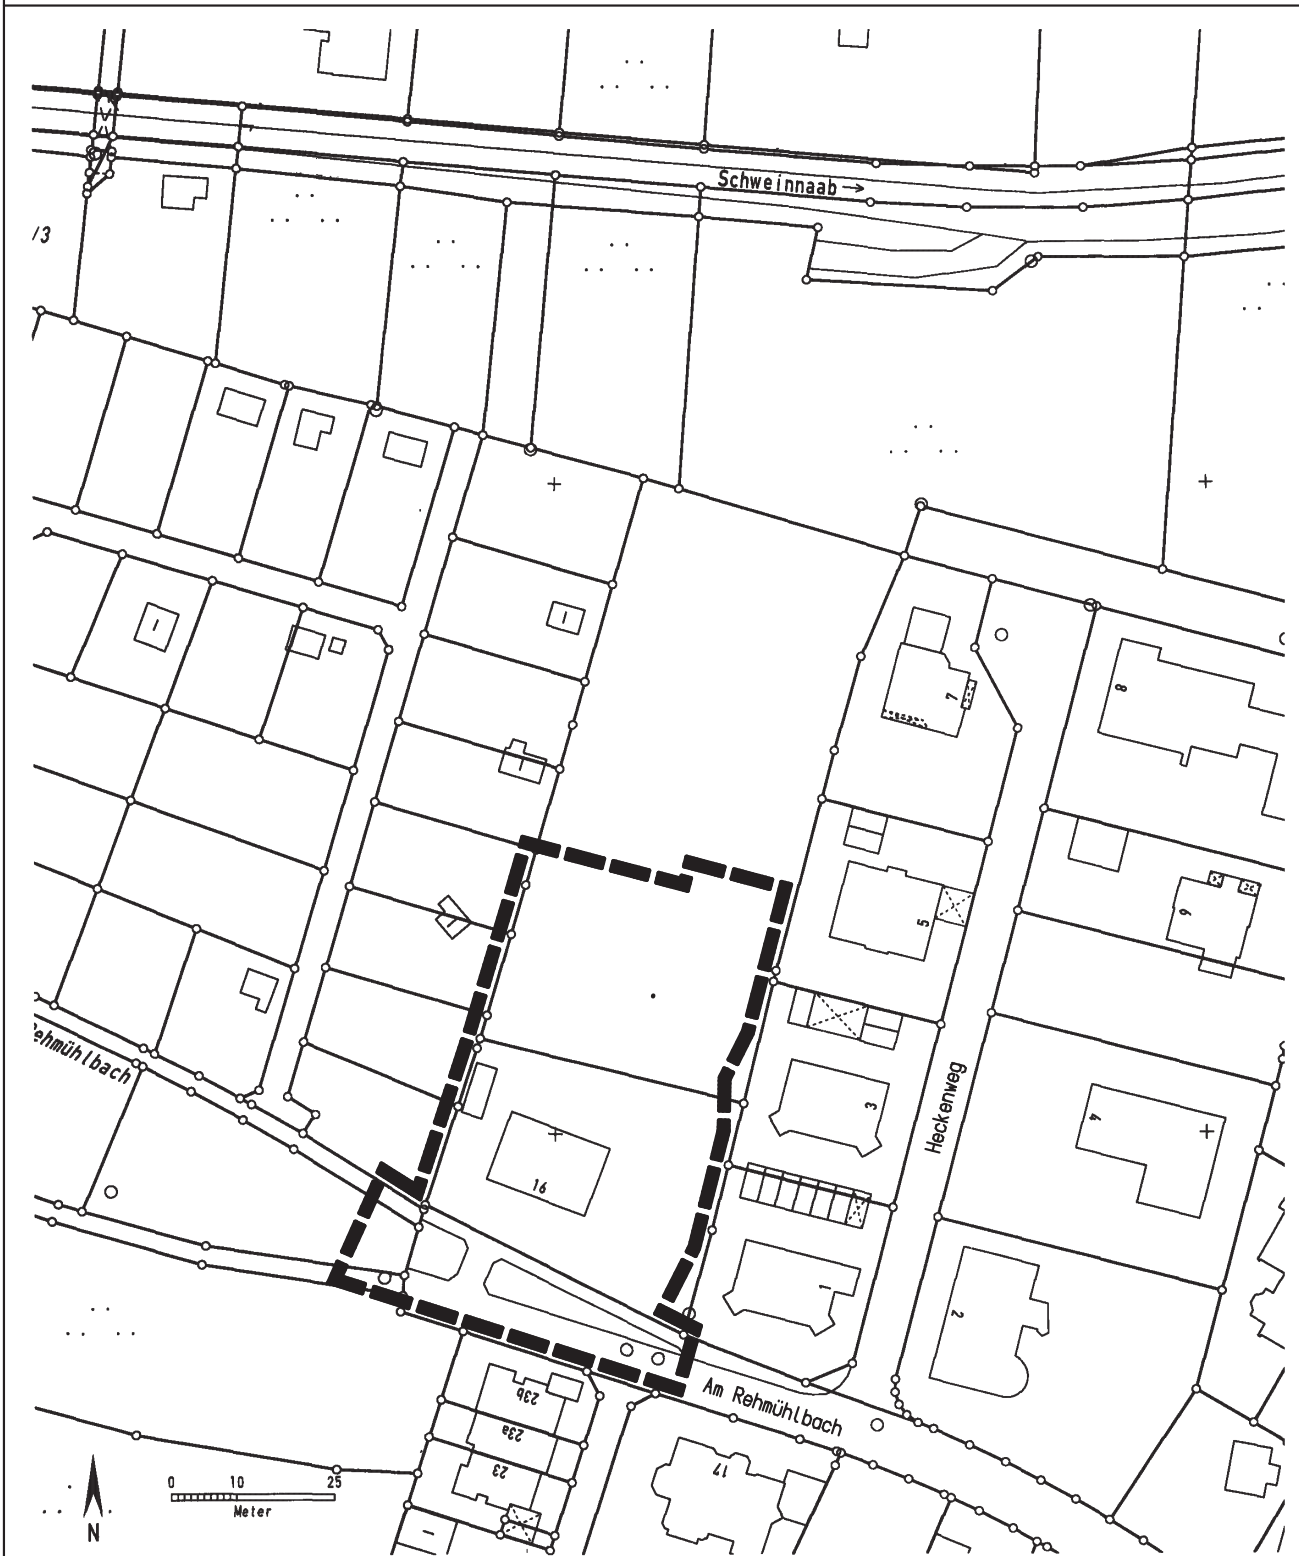

Auszug aus dem Katasterkartenwerk im Maßstab 1:1000



Vorhabenträger: Hübner Wohnungsbau GmbH
Scherrreuth 12, 92665 Kirchendemenreuth

Bearbeiter: Rita Würth, Dipl. Ing. (FH), Architektin
Scherrreuth 11, 92665 Kirchendemenreuth

LAGEPLAN
M 1/1000
01.02.2016

BEKANNTMACHUNG

Bebauungsplan mit Grünordnungsplan Nr. 61 26 315, „Am Rehmühlbach – westliche Erweiterung II“

Der Stadtrat der Stadt Weiden i.d.OPf. hat am 30.06.2014 unter der Nr. 56 den oben genannten Bebauungsplan gemäß § 10 Abs. 1 des Baugesetzbuches (BauGB) als Satzung beschlossen.

Der Bebauungsplan tritt mit dieser Bekanntmachung in Kraft. In den Bebauungsplan und die Begründung kann ab 01.02.2016 im Stadtplanungsamt, Neues Rathaus, Dr.-Pfleger-Straße 15, Zi.Nr. 2.22, während der üblichen Dienststunden von jedermann Einsicht genommen und über deren Inhalt Auskunft verlangt werden.

Auf die Vorschriften des § 44 Abs. 3 Satz 1 und 2 sowie Abs. 4 BauGB über die fristgerechte Geltendmachung etwaiger Entschädigungsansprüche für Eingriffe in eine bisher zulässige Nutzung durch diese Bebauungsplanänderung und über das Erlöschen von Entschädigungsansprüchen wird hingewiesen.

Gemäß § 215 Abs. 1 BauGB werden

1. eine nach § 214 Abs. 1 Satz 1 Nrn. 1 bis 3 BauGB beachtliche Verletzung der dort bezeichneten Verfahrens- und Formvorschriften,
2. eine unter Berücksichtigung des § 214 Abs. 2 BauGB beachtliche Verletzung der Vorschriften über das Verhältnis des Bebauungsplans und des Flächennutzungsplans und
3. nach § 214 Abs. 3 Satz 2 BauGB beachtliche Mängel des Abwägungsvorgangs

unbeachtlich, wenn sie nicht innerhalb eines Jahres seit Bekanntmachung der Satzung schriftlich gegenüber der Gemeinde unter Darlegung des die Verletzung begründenden Sachverhalts geltend gemacht worden sind.

Weiden i.d.OPf., 01.02.2016
Stadt Weiden i.d.OPf.

Kurt Seggwiß
Oberbürgermeister

(Siehe Skizze Seite 6)


BEKANNTMACHUNG

Öffentliche Ausschreibung, Freihändige Vergabe, nicht nach VOB/A

- a) Kommunalunternehmen Stadtwerke Weiden i. d. OPf., Gaswerkstraße 20, 92637 Weiden
Telefon: 0961/6713-810
Telefax: 0961/6713-870,
- b) Öffentliche Ausschreibung, Freihändige Vergabe, nicht nach VOB/A
- c) Elektronische Auftragsvergabe: nein
- d) Ausführung von Bauleistungen
- e) Ort der Ausführung: Weiden i.d.OPf.
Kanalauswechslung in der Sonnen-, Landgericht- und Prinz-Ludwig-Straße
- f) Art und Umfang der Leistung:
 - 1.750 m² Asphaltaufbruch und Wiederherstellung
 - 6.000 m² Rohrgrabenaushub
 - 650 m Stahlbetonrohre DN 300 - 600
 - 65 St Anschlussleitungen Kanal
 - 18 St Einsteigschächte
- h) Aufteilung in Lose: nein
- i) Ausführungsfristen: 18.04.2016 – 25.11.2016
- j) Nebenangebote sind zugelassen
- k) Anforderung der Vergabeunterlagen:
ab 25.01.2016 zwischen 08:00 Uhr und 12:00 Uhr, Anschrift siehe a),
Ausgabe der Vergabeunterlagen: ab 26.01.2016
Einsichtnahme: Zi-Nr. 1.14,
Abgabe: Zi.Nr. 1.02
- l) Kostenbeitrag für die Vergabeunterlagen:
25,- EUR
Zahlungsweise:
Verrechnungsscheck unter Hinweis auf den Maßnahmentitel. Die Vergabeunterlagen werden nur versandt bzw. abgegeben, wenn der Nachweis über die Einzahlung vorliegt.
Das eingezahlte Entgelt wird nicht erstattet.
- n) Ende der Angebotsfrist: siehe q)
- o) Angebote sind schriftlich zu richten an: Anschrift siehe a), Zi.Nr.: 1.02; Telefon: 09 61/6713-853
- p) Das Angebot ist abzufassen in: Deutsch
- q) Angebotseröffnung:
am Dienstag 01.03.2016 um 10:00 Uhr
Anschrift s. a), Zi.Nr.: 1.16
Personen, die bei der Eröffnung anwesend sein dürfen: Keine, Nicht öffentliche Angebotseröffnung
- r) geforderte Sicherheiten: siehe Vergabeunterlagen

Anlage zur Bekanntmachung - Bebauungsplan 61 26 315

An Rehmühlbach - westliche Erweiterung

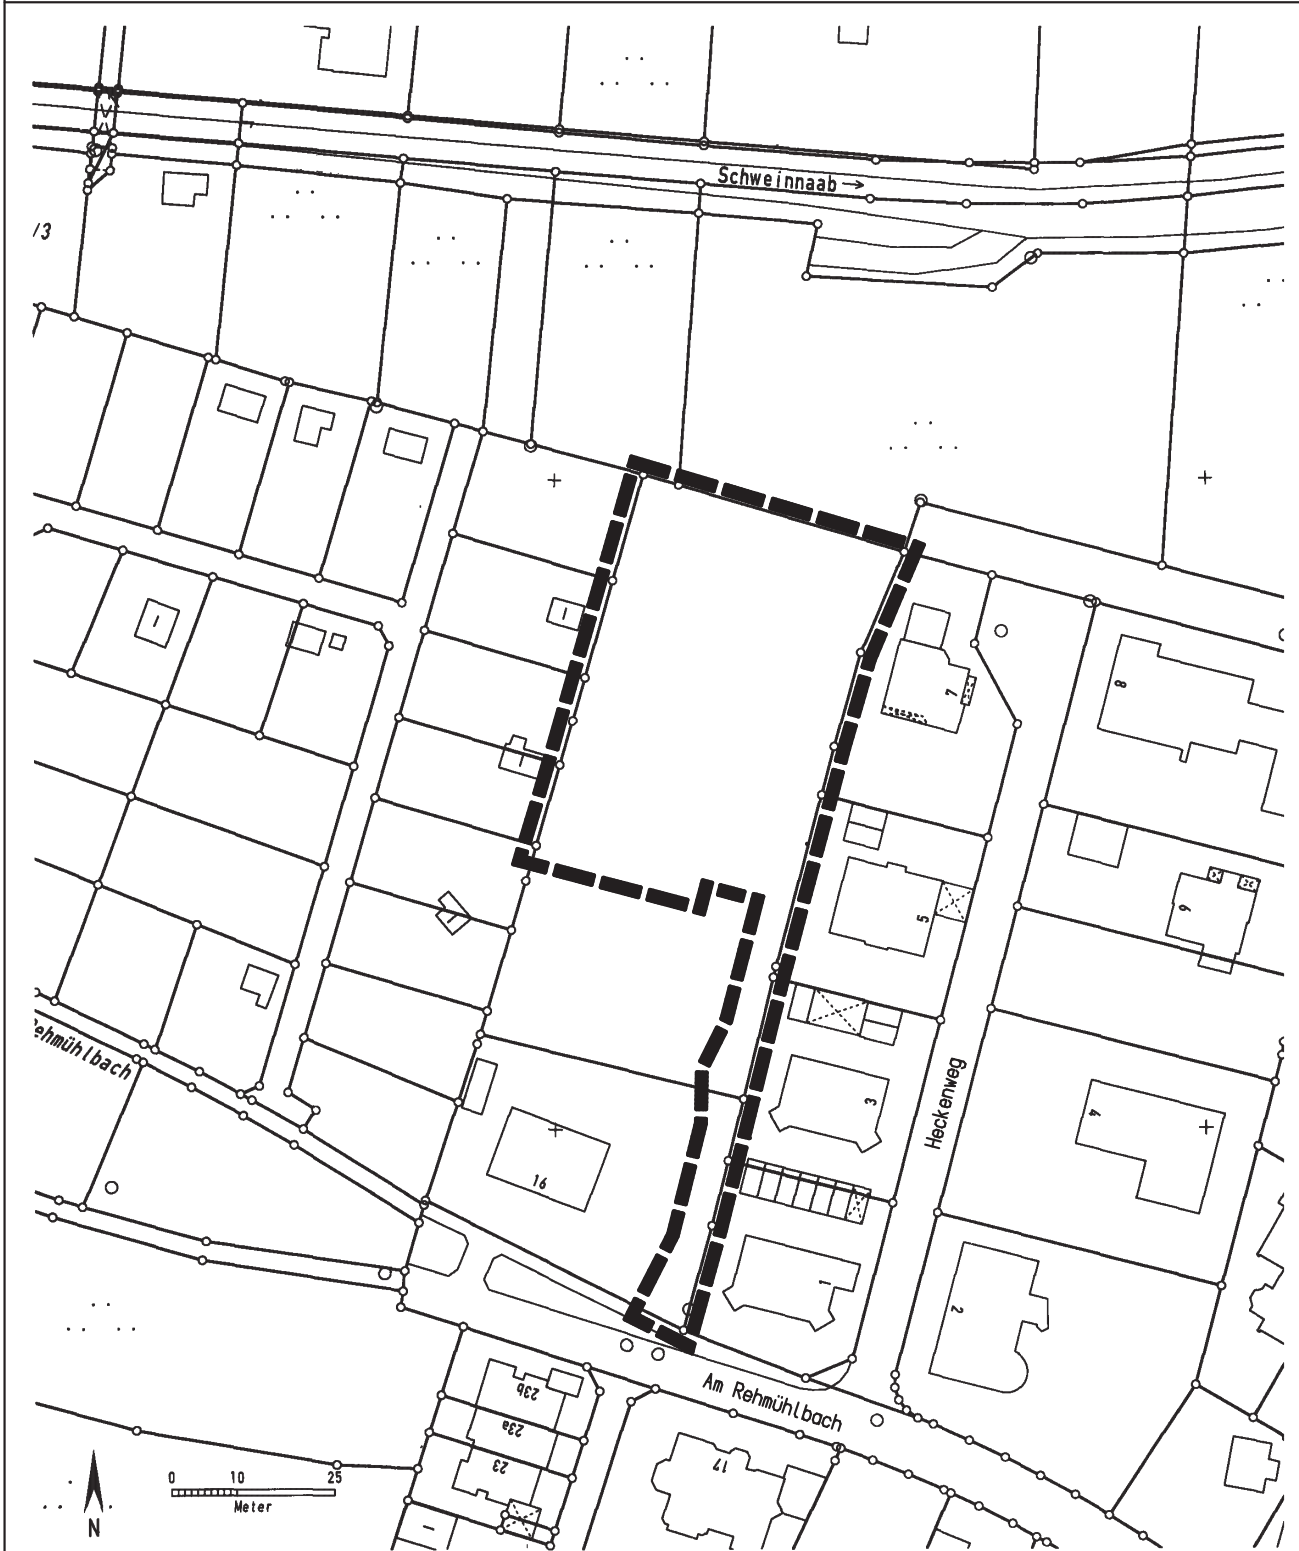

Auszug aus dem Katasterkartenwerk im Maßstab 1:1000



Vorhabenträger: Hübner Wohnungsbau GmbH
Scherrreuth 12, 92665 Kirchendemenreuth

Bearbeiter: Rita Würth, Dipl.-Ing. (FH), Architektin
Scherrreuth 11, 92665 Kirchendemenreuth

LAGEPLAN
M 1/1000
01.02.2016

- t) Rechtsform von Bietergemeinschaften: gesamtschuldnerisch haftend mit bevollmächtigtem Vertreter
- u) Nachweise zur Eignung: Präqualifizierte Unternehmen führen den Nachweis über das Präqualifikationsverzeichnis. Nicht präqualifizierte Unternehmen müssen mit dem Angebot das ausgefüllte Formblatt „Eigenerklärung zur Eignung“ abgeben.
- v) Ablauf der Zuschlags- und Bindefrist:
15.04.2016

Weiden i.d.OPf., 22.01.2016
KU Stadtwerke Weiden i.d.OPf.

Johann Riedl, Vorstand

BEKANNTMACHUNG

Auszug aus dem Aufgebotsverfahren

Der Vorstand der Sparkasse Oberpfalz Nord hat mit Beschluss vom 25.01.2016 das als verloren gemeldete

Sparkassenbuch Nr.: 3021047919 aufgeboten.

Der derzeitige Inhaber des Sparkassenbuches wird aufgefordert seine Rechte unter Vorlage der Urkunde bis spätestens 25.04.2016 nachzuweisen, ansonsten wird die Urkunde für kraftlos erklärt.

Weiden, 25.01.2016

BEKANNTMACHUNG

Standesamt Weiden i.d.OPf.

**Auszug aus den Beurkundungen
des Standesamtes Weiden i.d.OPf.**

**Familiennachrichten
(04.01.2016 bis 24.01.2016)**

**Die Beteiligten sind mit der
Veröffentlichung einverstanden.**

Geburten:

13.11.2015, Luca Gabedava, männlich, Olga Volodimirivna Gabedava geb. Leginovič, Johannesstr. 28, 92637 Weiden i.d.OPf.; 07.12.2015, Leon Lutz, männlich, Yvonne Jasmin Lutz und Markus Josef Ernstberger, Von-Gluck-Str. 17, 92637 Weiden i.d.OPf.; 23.12.2015, Paula Lang, weiblich, Sylvia Lang geb. Schmitt und Marcel Volker Lang, Kneippstr. 18 a, 92637 Weiden i.d.OPf.; 26.12.2015, Theresa Stahl, weiblich, Stephanie Anita Stahl geb. Kohl und Michael Johann Stahl, Hinterbrünst 37 a, 92697 Georgenberg; 27.12.2015, Luisa Meinke, weiblich, Lucienne Meinke geb. Bormann und Gerhard Josef Meinke, Bauerngasse 10, 92718 Schirmnitz; 28.12.2015, Leni Wölfl, weiblich, Sonja Wölfl geb. Reger und Jürgen Anton Wölfl, St.-Wendelin-Str. 5, 92526 Oberviechtach; 28.12.2015, Nicolai Arda Paul, männlich, Fatma Bilgen Paul geb. Cinar und Nikolai Paul, Geiselbergweg 2, 92702 Kohlberg; 28.12.2015, Sophia Malzer, weiblich, Birgit Elfriede Malzer geb. Busch und Markus Josef Malzer, Johann-Meyer-Weg 20, 92665 Altenstadt a.d.Waldnaab; 29.12.2015, Nico Meidenbauer, männlich, Sabrina Adelheid Meidenbauer geb. Lang und Stefan Michael Reinhold Winfried Meidenbauer, Schloßgraben 7, 92727 Waldthurn; 29.12.2015, Sania Sibylle Guber, weiblich, Susanne Maria Samira Guber geb. Gradl und Michael Albert Guber, Lessingstr. 11, 92708 Mantel; 30.12.2015, Luca Grosser, männlich, Manuela Wilfriede Grosser und Tobias Anton Grosser geb. Schuch, Dietersdorfer Hauptstr. 4, 92539 Schönsee; 30.12.2015, Selina Scheitler, weiblich, Sabrina Jasmin Scheitler geb. Neuß und Harald Willibald Scheitler, Steinwaldstr. 8, 95679 Waldershof, GT Poppenreuth; 30.12.2015, Nico Schaaf, männlich, Christiane Claudia Sticht und Tobias Schaaf, Lindenstr. 27, 92681 Erbandorf; 31.12.2015, Raina Maureen Santiago Ramones, weiblich, Maureen

Twinkle Joy Santiago Ramones geb. Santiago und Maynard Galiza Ramones, Von-Steuben-Str. 31, 92676 Eschenbach i.d.OPf., OT Netzaberg; 31.12.2015, Leo Thomas König, männlich, Kerstin Gisela Birgitt König geb. Meier und Johannes Willibald König, Ebenweg 7, 92708 Mantel; 01.01.2016, Steffi Zach, weiblich, Stephanie Marion Zach geb. Landgraf und Matthias Zach, Haus Nr. 29, 92539 Schönsee, GT Schwand; 01.01.2016, Dorela Binaku, weiblich, Kaltrina Binaku geb. Hajzeraj und Hasan Binaku, Frauenrichter Str. 116, 92637 Weiden i.d.OPf.; 02.01.2016, Paul Michael Fleischmann, männlich, Kerstin Irmgard Fleischmann geb. Schmidt und Peter Andreas Fleischmann, Fichtenweg 5, 92721 Störnstein; 02.01.2016, Luca Leipold, männlich, Carina Leipold geb. Morell und Markus Georg Leipold, Etzgersrieth 5, 92709 Moosbach; 02.01.2016, Jana Leipold, weiblich, Carina Leipold geb. Morell und Markus Georg Leipold, Etzgersrieth 5, 92709 Moosbach; 04.01.2016, Bastian Hammerl, männlich, Daniela Barbara Hammerl geb. Dobmeier und Markus Ludwig Hammerl, Feistelholzstr. 57, 92533 Wernberg-Köblitz; 05.01.2016, Thiago Saul Silva, männlich, Edith Gabriela Silva geb. Mendoza Jimenez und Jose Saul Silva, Hohe Str. 55 a, 95478 Kemnath; 05.01.2016, Theresa Ramona Schusser, weiblich, Stefanie Schusser geb. Müllner und Tobias Herbert Schusser, Ahornstr. 38, 92729 Weiherhammer; 28.12.2015, Alina Bayer, weiblich, Carola Hildegard Bayer, Karl-Hofbauer-Str. 13, 92665 Altenstadt a.d.Waldnaab und Stefan Reuter, Am Hopfengärtl 20, 92660 Neustadt a.d.Waldnaab; 01.01.2016, Yildirim Kutluhan Doğanyılmaz, männlich, Lâle-Hikmet Doğanyılmaz geb. Kaplanci, Stegenthumbacher Str. 10, 92676 Eschenbach i.d.OPf. und İlker Doğanyılmaz, Türkei; 04.01.2016, Mia Julia Gewinner, weiblich, Julia Inge Gewinner geb. Fischer und Christian Ulrich Gewinner, Rosenbühl 16, 95659 Arzberg; 06.01.2016, Raphael Sebastian Müller, männlich, Simone Maria Reil, Im Winkl 6 a, 92526 Oberviechtach und Matthias Herbert Müller, Am Schießanger 8, 92526 Oberviechtach; 06.01.2016, Matthias Aron Müller, männlich, Simone Maria Reil, Im Winkl 6 a, 92526 Oberviechtach und Matthias Herbert Müller, Am Schießanger 8, 92526 Oberviechtach; 06.01.2016, Laura Lisa Weber, weiblich, Bianca Martina Peraus, Siedlung 13, 92703 Krummennaab, GT Thumsenreuth und Maximilian Rudolf Weber, Zinst 15, 95508 Kulmain; 08.01.2016, Daniel Vitzthum, männlich, Marina Vitzthum geb. Seidl und Tobias Vitzthum, Am Arnstein 6, 93488 Schönthal, OT Premeischi; 08.01.2016, Chester Leonardo Champhonsavanh

Vongphachanh, männlich, Phonevilay Phon Vongphachanh geb. Panyanouvong und Champhonsak Vongphachanh, Wernher-von-Braun-Str. 21, 92676 Eschenbach i.d.OPf., OT Netzaberg; 10.01.2016, Noah Markus Graf, männlich, Andrea Maria Graf geb. Riedl und Thomas Josef Graf, Haselranken 4, 92727 Waldthurn; 10.01.2016, Vanessa Lisa-Marie Bayer, weiblich, Andrea Monika Bayer geb. Dotzler und Thomas Johann Bayer, Mühltrathstr. 1, 92709 Moosbach, GT Burgtreswitz; 10.01.2016, Ludwig Johannes Christian Sixt, männlich, Angelika Betty Christine Schlamminger und Christian Otto Friedrich Sixt, Eichenweg 7, 92721 Störnstein; 11.01.2016, Jakob Markus Johann Müller, männlich, Andrea Anita Müller geb. Schwägerl und Ulrich Ferdinand Müller, Am Gestocker 1, 92271 Freihung, GT Thansüß; 11.01.2016, Alexander Georg Sebastian Ponnath, männlich, Elena Hildegard Ponnath geb. Loukas und Martin Alfons Ponnath, Herrmannstr. 9, 92637 Weiden i.d.OPf.; 11.01.2016, Sebastian Alois Hafner, männlich, Bettina Brigitte Hafner geb. Luber und Simon Heribert Hafner, Kleinschwand 16, 92723 Tännesberg; 11.01.2016, Frederik Hitzbleck, männlich, Anne Hitzbleck geb. Schneider und Benjamin Frederik Hitzbleck, Heidestr. 24, 95615 Marktredwitz; 11.01.2016, Fabian Berger, männlich, Christina Erika Berger geb. Rumpel und Florian Ulrich Manfred Berger, Meerbodenreuth 46, 92665 Altenstadt a.d.Waldnaab; 12.01.2016, Lina Ramona Greimel, weiblich, Martina Theresia Greimel geb. Ermer und Torsten Bernhard Greimel, Glaubenwies 5, 92706 Luhe-Wildenaub; 13.01.2016, Elias Michael Töppel, männlich, Christina Anna Töppel geb. Müssig und Michael Wolfgang Töppel, Sonnenstr. 34, 92648 Vohenstrauß; 13.01.2016, Lukas Patrick Feiler, männlich, Christine Karin Feiler geb. Beer und Sebastian Jürgen Manfred Feiler, Marderweg 1 a, 92637 Weiden i.d.OPf.; 13.01.2016, Anton Daniel Bauer, männlich, Nadine Andrea Irlbacher, Niederland 9, 92709 Moosbach und Michael Franz Bauer, Tröbes 23, 92709 Moosbach; 13.01.2016, Destin Ahkil Chavis, männlich, Takeila Tawanda Chavis geb. Shannon und Arthur Terry Chavis, Bischofschraml-Str. 48, 92681 Erbdorf; 14.01.2016, Sofia Fahnrbauer, weiblich, Kerstin Petra Fahnrbauer geb. Riebl und Bernhard Felix Fahnrbauer, Pichlberg 35, 92724 Trabititz; 14.01.2016, Leonie Bader, weiblich, Sandra Margit Bader geb. Buhr und Christian Josef Bader, Tonwerkstr. 15, 95676 Wiesau; 18.01.2016, Daymien Reif, männlich, Julia Sandra Reif-Ahl geb. Ahl, Berglerschleife 6, 92714 Pleystein und Michael Peter Reif, Hofbauerhütte 8, 92665 Altenstadt a.d.Waldnaab; 18.01.2016, Dave

Dürmann, männlich, Lisanne Kröger und Thomas Dürmann, Fliederstr. 1, 92637 Weiden i.d.OPf.; 18.01.2016, Collin Dürmann, männlich, Lisanne Kröger und Thomas Dürmann, Fliederstr. 1, 92637 Weiden i.d.OPf.; 18.01.2016, Julian Markus Schwandner, männlich, Melanie Schwandner geb. Helm und Manuel Erich Schwandner, Bartlmühlweg 9, 92714 Pleystein; 18.01.2016, Sebastian Werner Lippert, männlich, Sabine Margarete Lippert geb. Forster und Tobias Markus Lippert, Waldstr. 5, 92702 Kohlberg; 18.01.2016, Philipp Alesio Meier, männlich, Alexandra Marion Meier und Stephan Meier geb. Globig, Windischeschenbacher Str. 11, 92665 Altstadt a.d.Waldnaab; 19.01.2016, Moritz Kilian Roll, männlich, Susanne Brigitte Roll geb. Mann und Michael Roth, Rosenweg 6, 92676 Eschenbach i.d.OPf.

Eheschließungen:

15.01.2016, Lucie Seibel geb. Sixtová und Christian Helmut Winter, Laubenweg 5 h, 92637 Weiden i.d.OPf.; 16.01.2016, Maryuliz Arlin Mojica Ojo, BDA La Herradura Calle Nr. 1 Casa 2505, La Chorrera, Panama und Sebastian Schubert, Weidingweg 30 b, 92637 Weiden i.d.OPf.

Sterbefälle:

25.12.2015, Marie Ruth Sonja Sparrer geb. Klinkert, Rotkreuzplatz 8, 92637 Weiden i.d.OPf.; 29.12.2015, Christian Rudolf Josef Lang, Zur Lebenshilfe 1, 92699 Irchenrieth; 30.12.2015, Anna Theresia Pfleger, Hauptstr. 13, 92690 Pressath; 01.01.2016, Lothar Heinrich Eisenbeiß, Regensburger Str. 18, 92533 Wernberg-Köblitz; 02.01.2016, Wilhelm Friedrich Hecht, Bernstein

B 27, 92670 Windischeschenbach; 04.01.2016, Maria Josefa Walther geb. Schwandner, Leimbergerstr. 45, 92637 Weiden i.d.OPf.; 06.01.2016, Helene Graff geb. Styckel, Ackerstr. 22, 92637 Weiden i.d.OPf.; 07.01.2016, Franziska Guhr geb. Vorberger, Leimbergerstr. 45, 92637 Weiden i.d.OPf.; 06.01.2016, Johann Ehm, Rastenhofer Str. 8, 92660 Neustadt a.d.Waldnaab; 06.01.2016, Günter Alfred Maas, Feilnerstr. 3, 92637 Weiden i.d.OPf.; 08.01.2016, Dieter Müller, Siedlungsweg 2, 95666 Mitterteich; 09.01.2016, Hans Eckert, Bauerngasse 19, 92718 Schirmitz; 10.01.2016, Kurt Pomerening, Sebastianstr. 1, 92655 Grafenwöhr; 13.01.2016, Gottfried Schönberger, Mühlbergstr. 3 a, 92271 Freihung; 13.01.2016, Franziska Fleischmann, Bahnhofstr. 6 a, 92685 Floß; 13.01.2016, Anna Thekla Ziegler geb. Betz, Schätzlerstr. 37 a, 92637 Weiden i.d.OPf.; 13.01.2016, Anna Knorr geb. Müller, Heinrich-von-Kleist-Str. 2, 92637 Weiden i.d.OPf.; 14.01.2016, Barbara Maria Rauch geb. Hagn, Klostersgasse 15, 92242 Hirschau; 14.01.2016, Silvana Hausmann, Kirchendemenreuth 13, 92665 Kirchendemenreuth; 14.01.2016, Johanna Summer geb. Bäumlner, Leimbergerstr. 44, 92637 Weiden i.d.OPf.; 16.01.2016, Emil Gebhardt, Marienbader Str. 6, 92637 Weiden i.d.OPf.; 16.01.2016, Johann Weis, Boelckestr. 32, 92637 Weiden i.d.OPf.; 17.01.2016, Agnes Barbara Witt, Traindorfstr. 4, 92665 Altstadt a.d.Waldnaab; 18.01.2016, Helmut Ronner, Blütenstr. 20, 92660 Neustadt a.d.Waldnaab; 18.01.2016, Hans Georg Wilhelm Harbig, Behaimstr. 6 a, 92637 Weiden i.d.OPf.; 20.01.2016, Kerstin Sandra Specht geb. Kopp, Fichtestr. 7, 92637 Weiden i.d.OPf.; 20.01.2016, Kerstin Barbara Auerbeck, Hutergasse 4, 92637 Weiden i.d.OPf.; 21.01.2016, Maria Barbara Hage geb. Fütterer, Hackenbühlstr. 24, 92670 Windischeschenbach, GT Neuhaus

Notizen:

Notizen:

Notizen: