
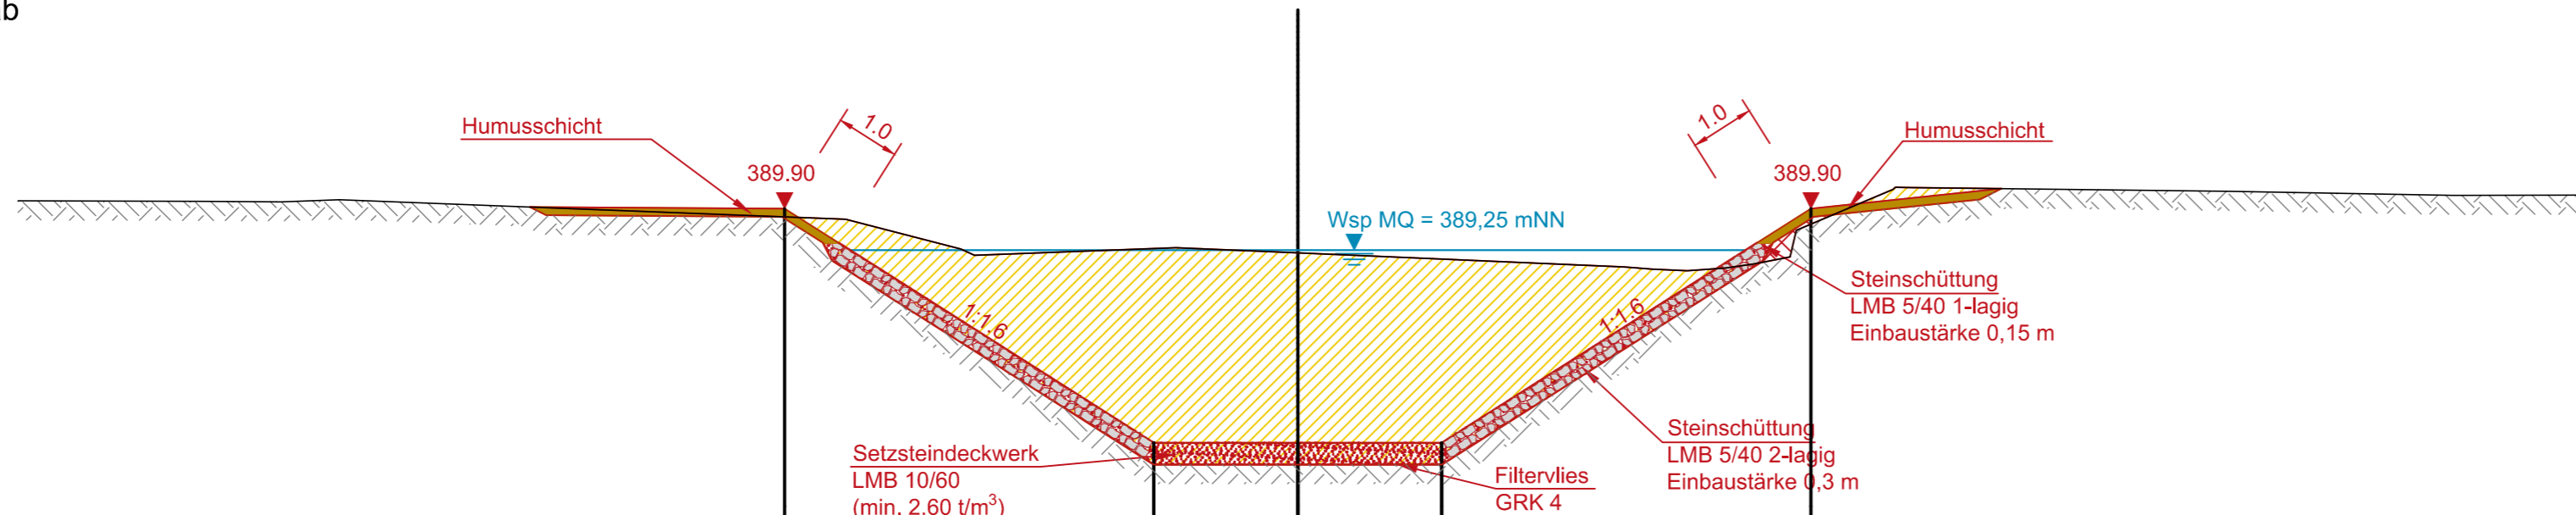


P1 - LS Waldnaab  
 0+030.00

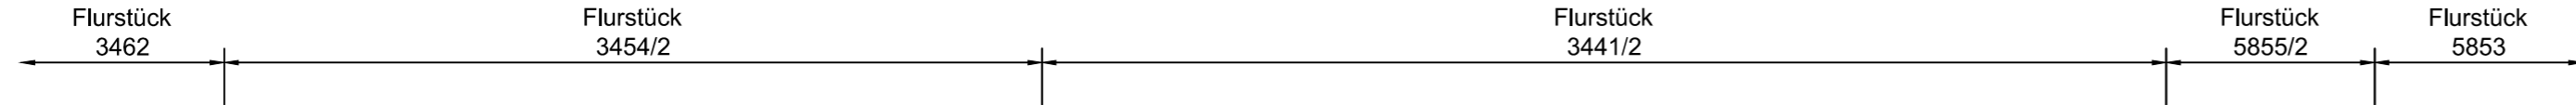

Planung	—	
Abstand zur Achse	
Geländehöhe	390.019	390.017	390.015	390.013	390.007	390.036	389.999	389.961	389.923	389.884	389.846	389.808	389.770	389.716	389.456	389.173	389.211	389.249	389.287	389.252	389.209	389.166	389.123	389.080	389.037	388.994	388.935	389.016	389.649	390.073	390.221	390.210	390.198	390.187	390.176	390.162	390.143	390.125	390.107	390.107	390.109
Abstand zur Achse	-20.000	-19.000	-18.000	-17.000	-16.000	-15.000	-14.000	-13.000	-12.000	-11.000	-10.000	-9.000	-8.000	-7.000	-6.000	-5.000	-4.000	-3.000	-2.000	-1.000	0.000	1.000	2.000	3.000	4.000	5.000	6.000	7.000	8.000	9.000	10.000	11.000	12.000	13.000	14.000	15.000	16.000	17.000	18.000	19.000	20.000

**Zeichenerklärung:**

- Bestand:**  
 — Bestand<sup>1</sup>  
 Gewachsener Boden
- Planung:**  
 Maßnahme  
 Bodenabtrag  
 Bodenauftrag

**VORABZUG**

Datengrundlage  
<sup>1</sup> Vermessung Schlimper, 2018 (größere Abweichung zur bestehenden Sohle durch fehlerhafte DGM-Vermaischung möglich)

Koordinatensystem: DHDN 3 Degree Gauss Zone 4  
 Höhen Bezugssystem: DHHN92 (Höhenstatus 160)

Darstellung der Flurkarte als Eigentumsnachweis nicht geeignet. Nach einer Vervielfältigung, auch auszugsweise, nur mit Genehmigung des Herausgebers.

Über Vorhandensein und Lage von Versorgungsanlagen hat sich der Auftragnehmer vor Baubeginn bei den zuständigen Versorgungsunternehmen zu informieren. Tangierende Versorgungsanlagen sind von den Versorgungsunternehmen freizulegen und zu sichern.

**Nur zur Kalkulation bestimmt!  
 Nicht zur Ausführung freigegeben**

Rev.	Art der Änderung:	Bearbeitet:	Geprüft:	Datum:

Auftraggeber:  
**Freistaat Bayern** vertreten durch das  
**Wasserwirtschaftsamt Weiden**  
 Am Langen Steg 5, 92637 Weiden in der Oberpfalz,  
 Tel. 0961/304-499, Fax 0961/304-400

Projekt:  
**Umbau Waldnaabdüker &  
 ökologische Aufwertung des Flutkanals in Weiden  
 - Ausführungsplanung -**

Planbezeichnung:  
**Los 2 - Umbau Waldnaabdüker Bauleistungen  
 Schnitt Waldnaab West Längsschnittstation 0+030**

Vergabe-Nr.:	2016009A05	Projekt-Nr.:	wal1508336
Plan-/Anlage-Nr.:	<b>C-1.4.6</b>	Maßstab:	<b>1 : 100</b>